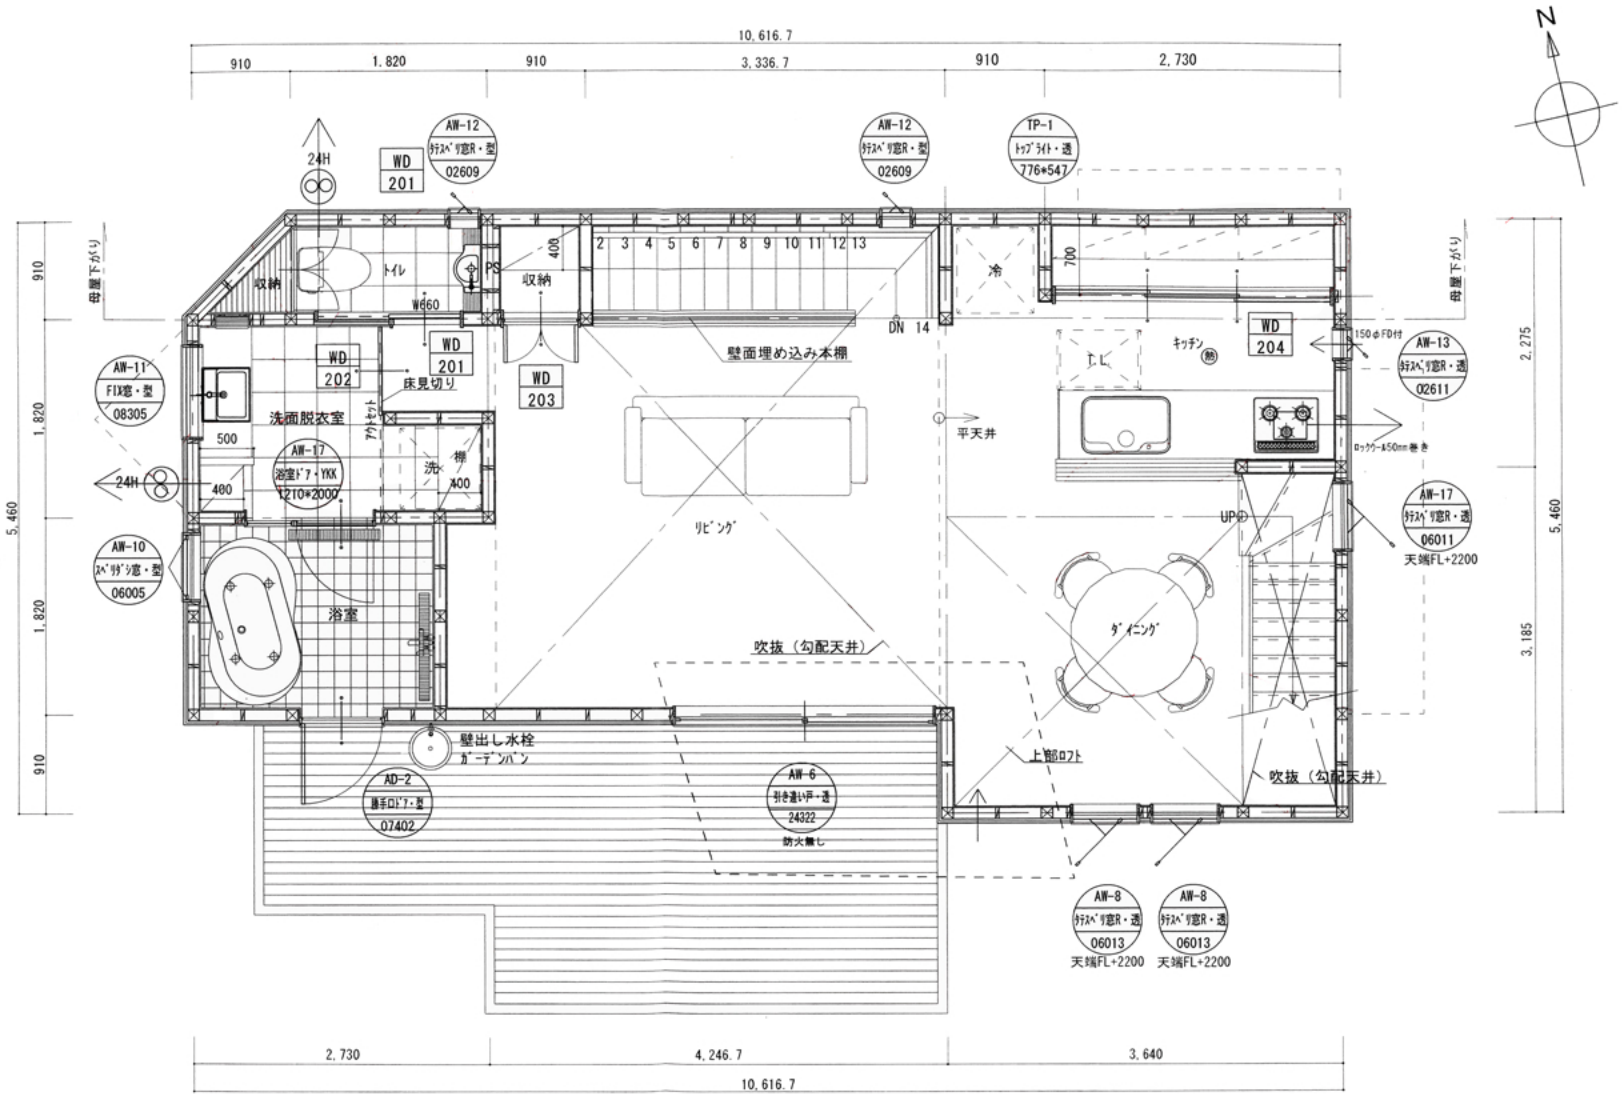
10,616.7
910
1,820
910
3,336.7
910
2,730
N
24H
WD 201
AW-12 ﾀﾃｽﾍﾞﾘ窓R・型 02609
AW-12 ﾀﾃｽﾍﾞﾘ窓R・型 02609
TP-1 ﾄｯﾌﾟﾗｲﾄ・透 776*547
母屋下がり
収納
トイレ
PS
収納
400
2 3 4 5 6 7 8 9 10 11 12 13
DN 14
冷
700
WD 204
150φFD付
AW-13 ﾀﾃｽﾍﾞﾘ窓R・透 02611
キッチン
熱
ロックウール50mm巻き
AW-11 FIX窓・型 08305
WD 202
WD 201
床見切り
WD 203
壁面埋め込み本棚
平天井
洗面脱衣室
500
アウトセット
AW-17 浴室ﾄﾞｱ・YKK 1210*2000
洗
棚
400
400
24H
AW-10 ｽﾍﾞﾘﾀﾞｼ窓・型 06005
浴室
リビング
UP
AW-17 ﾀﾃｽﾍﾞﾘ窓R・透 06011
天端FL+2200
ダイニング
吹抜（勾配天井）
壁出し水栓
ガーデンパン
AD-2 勝手口ﾄﾞｱ・型 07402
AW-6 引き違い戸・透 24322 防火無し
上部ロフト
吹抜（勾配天井）
AW-8 ﾀﾃｽﾍﾞﾘ窓R・透 06013 天端FL+2200
AW-8 ﾀﾃｽﾍﾞﾘ窓R・透 06013 天端FL+2200
5,460
910
1,820
1,820
910
母屋下がり
2,275
3,185
5,460
2,730
4,246.7
3,640
10,616.7